


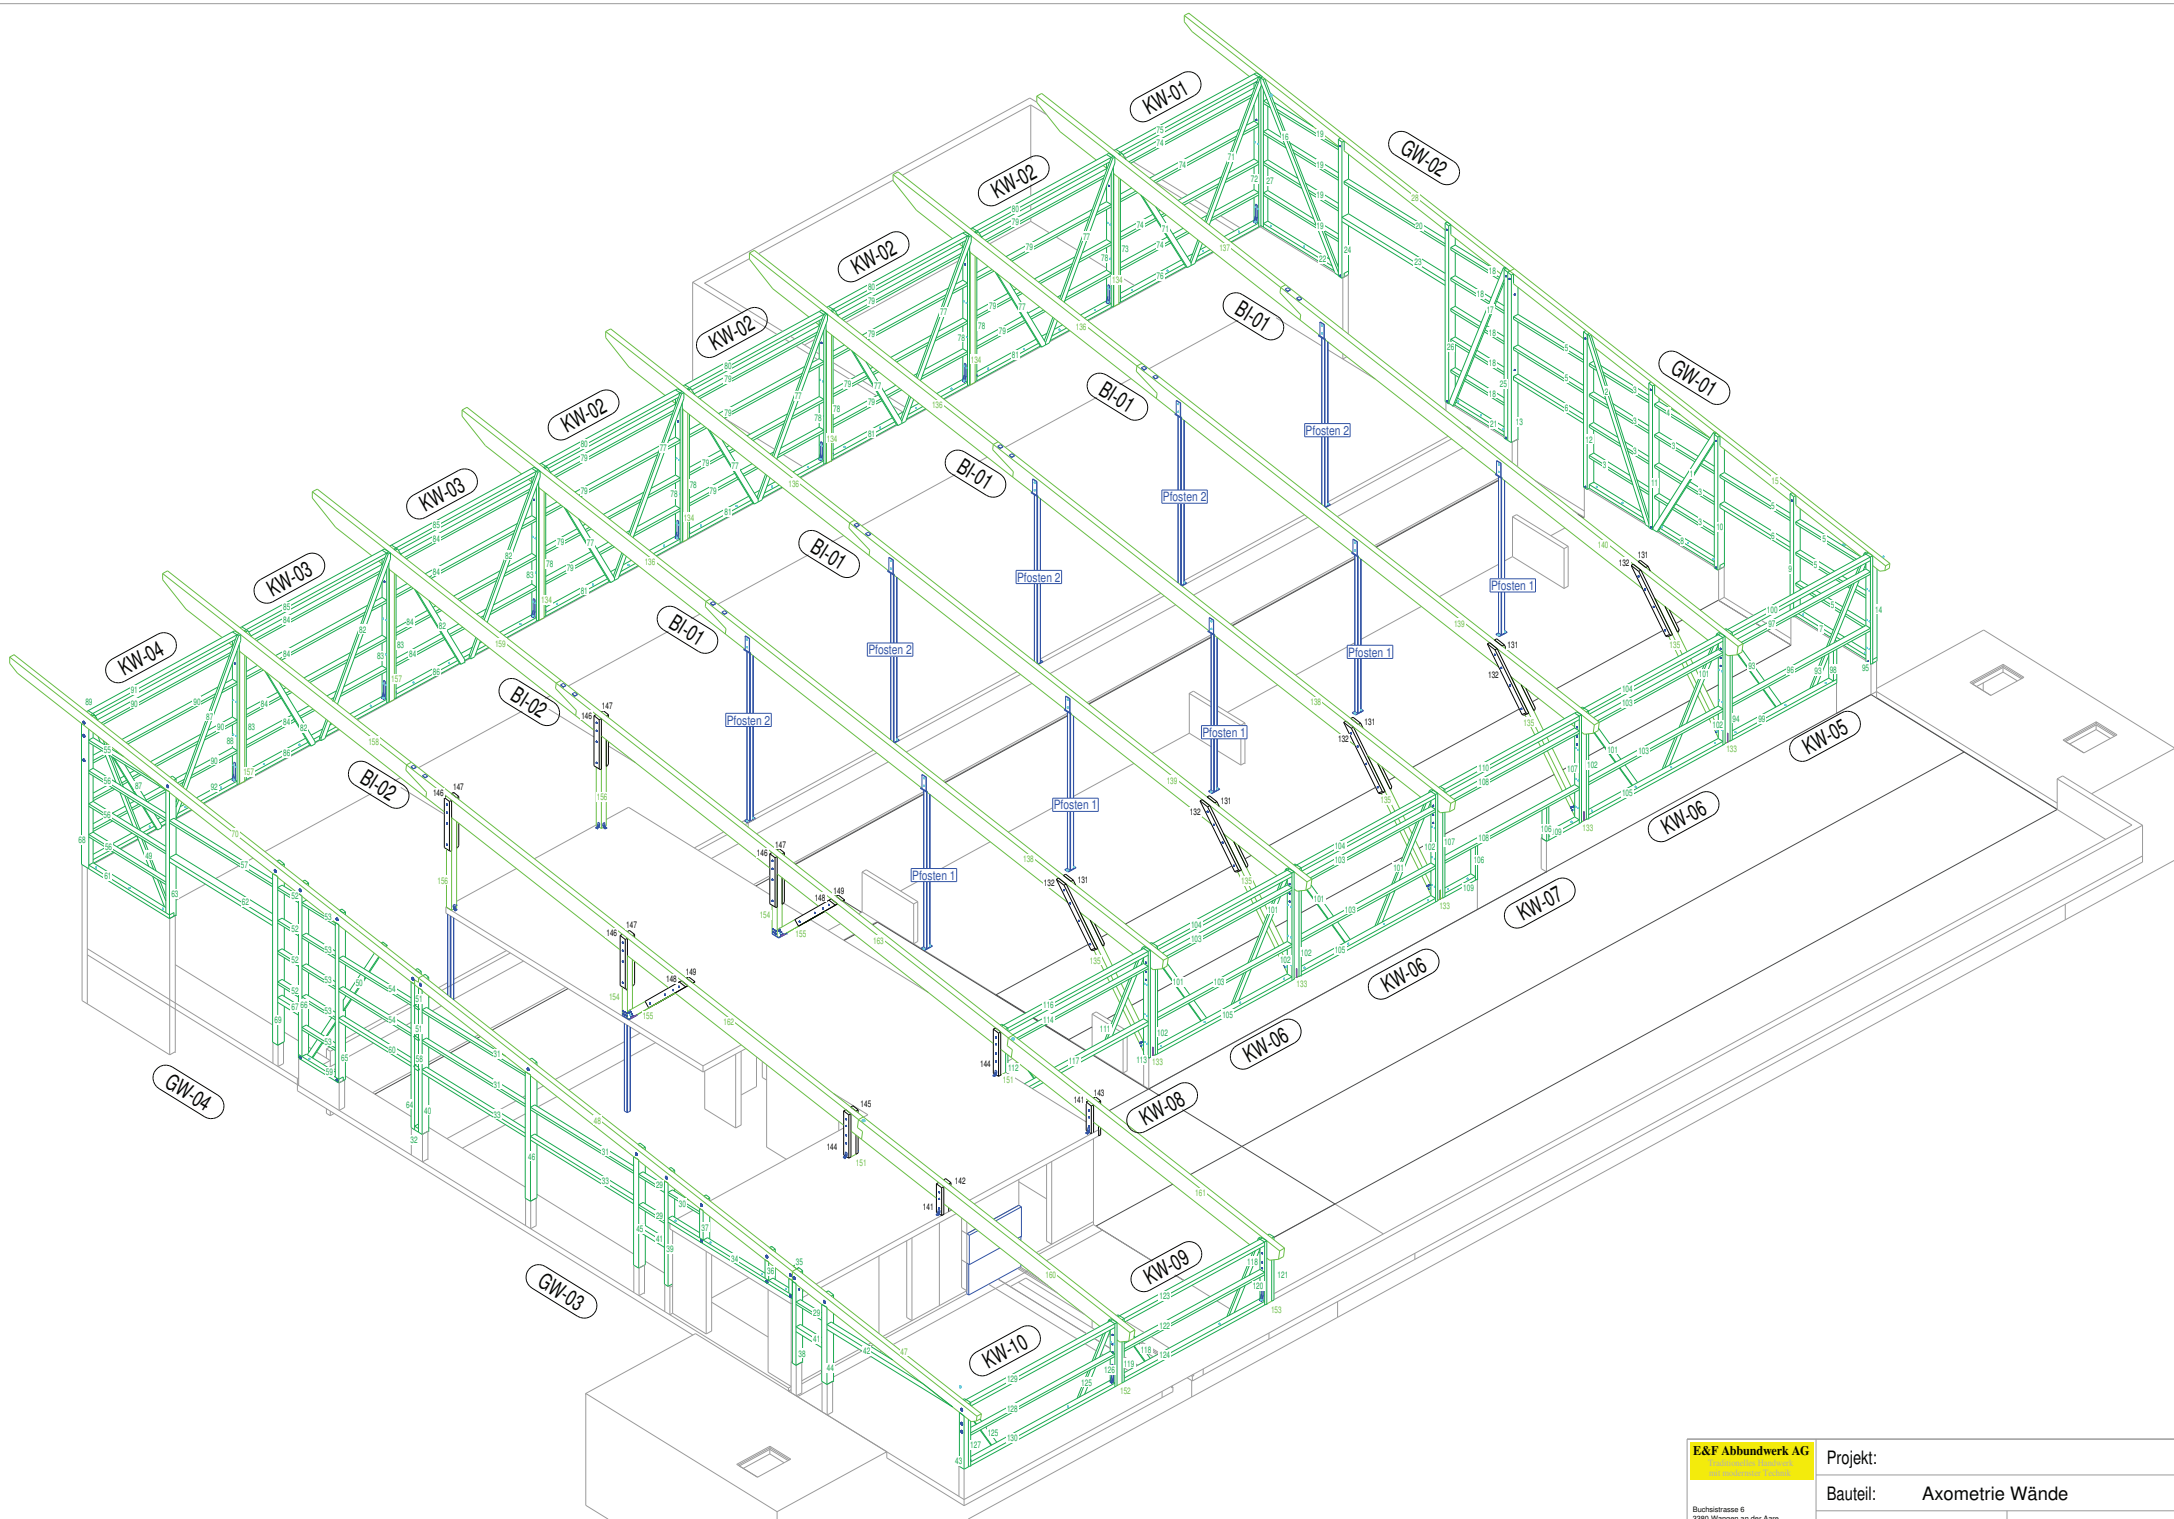

E&F Abbundwerk AG

Buchholzstrasse 6
3080 Wangen an der Aare
T 032 631 41 81
F 032 631 41 80
www.ef-abbundwerk.ch
wangens@ef-abbundwerk.ch

Copyright by E&F Abbundwerk AG

Projekt:

Bauteil: Axometrie Wände

Masstab: 1:...

Auftrags-Nr:

Format: A1

Plan-Nr: MP-009

Gez.:

Datum: