Detail 1 M1:20

Detail 2 M1:20

Detail 3 M1:20

Detail 4 M1:20

Schnitt 2

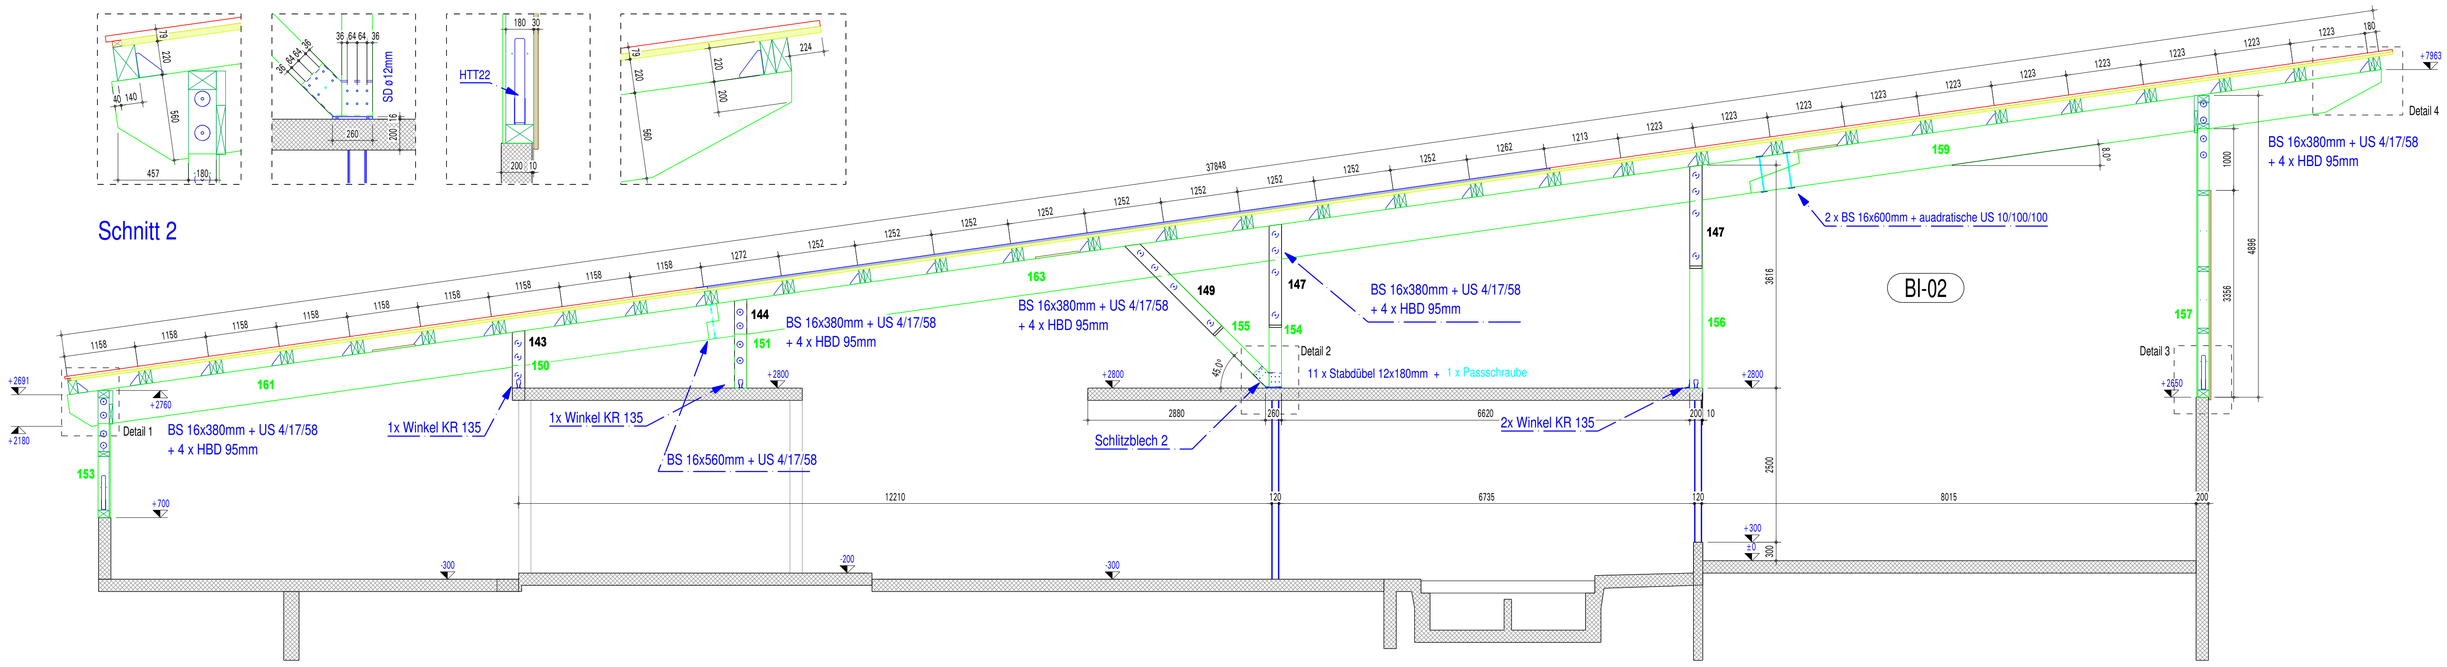

Detail 5 M1:10

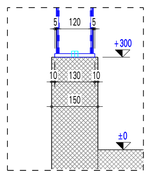

Detail 6 M1:10

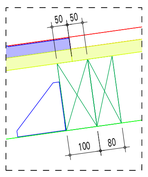

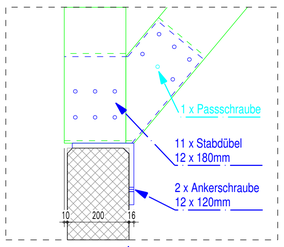

Schnitt 1

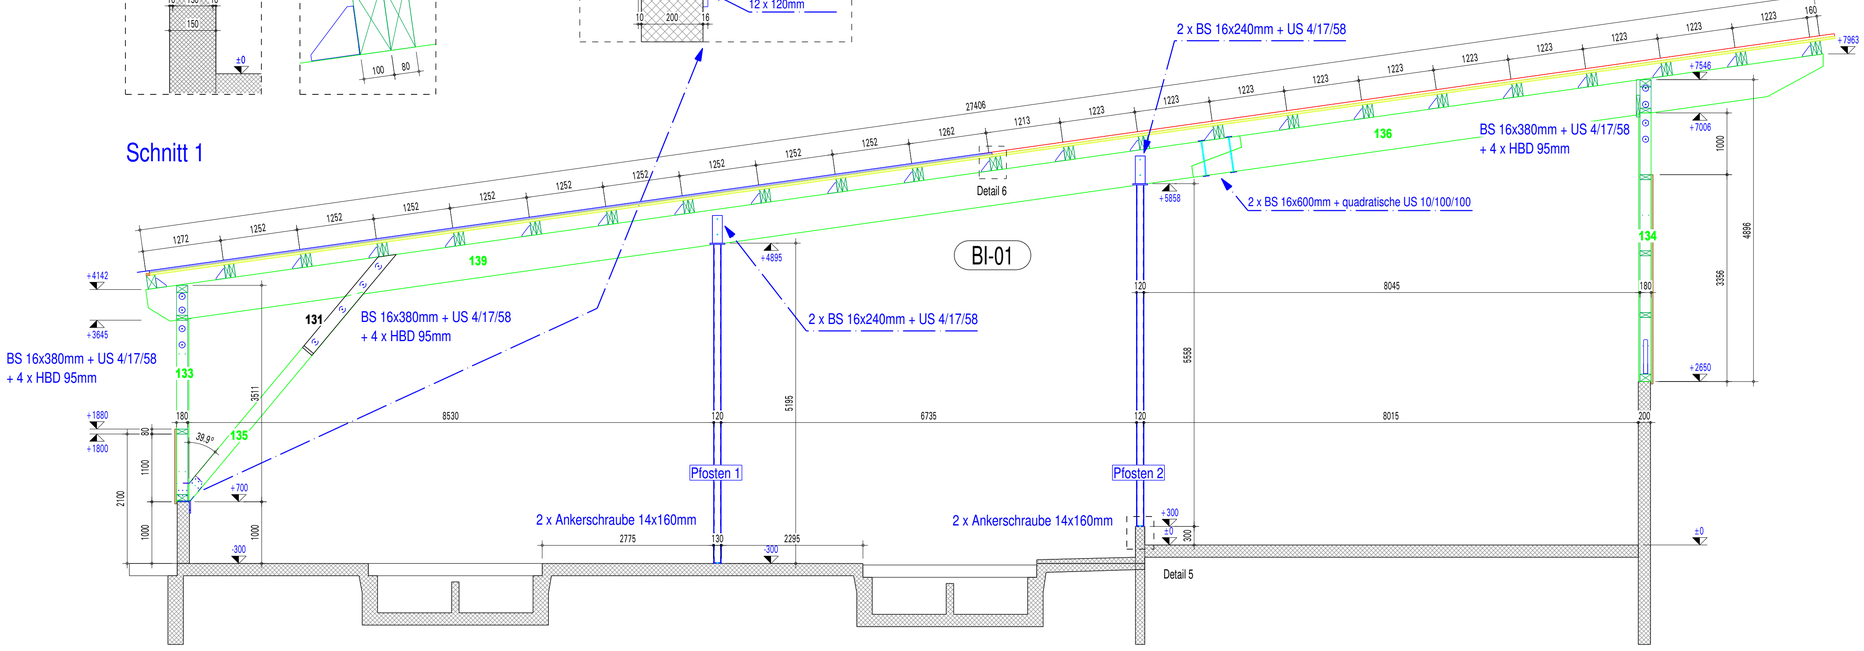

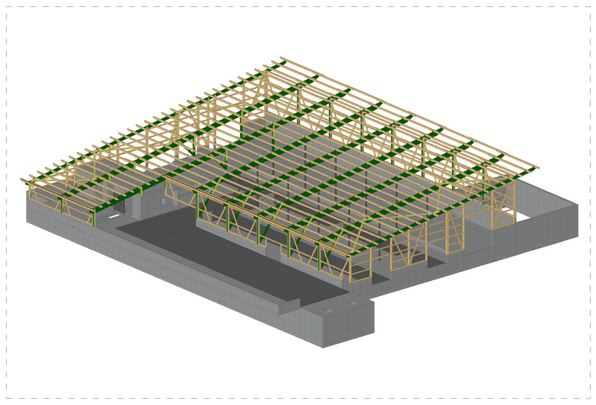

Montageplan

Materialisierung:	Behandlung:	Besonderes:
Duo-Nsi ☒	Vordach gehobelt	...
Duo-Si	weiss Satilux 1x	...
KVH-Nsi	weiss Satilux 2x	...
KVH-Si	Farbe Kunde	...
C24 Sägeroh ☒	Typ:	
C24 Sägeroh		
C24 Sägeroh		
GL24h-Nsi ☒		
GL24h-Si		

E&F Abbundwerk AG
Zimmerei & Holzbau
mit modernster Technik

Buchsistrasse 6
3380 Wangen an der Aare
T 032 631 41 81
F 032 631 41 80
www.ef-abbundwerk.ch
wangen@ef-abbundwerk.ch

Projekt:			
Bauteil:	Binderschnitte		
Masstab:	1:50/20/10	Auftrags-Nr:	
Format: A1	Plan-Nr: MP-002	Gez.:	Datum:

Copyright by E+F Abbundwerk AG