



Detail Koppelung bei Koppelplatten

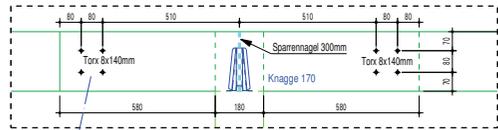

Löcher sind jeweils 4cm tief vorgebohrt!  
 Beim Aufrichten diese in Festsrichtung drehen  
 (um von oben her schrauben zu können)

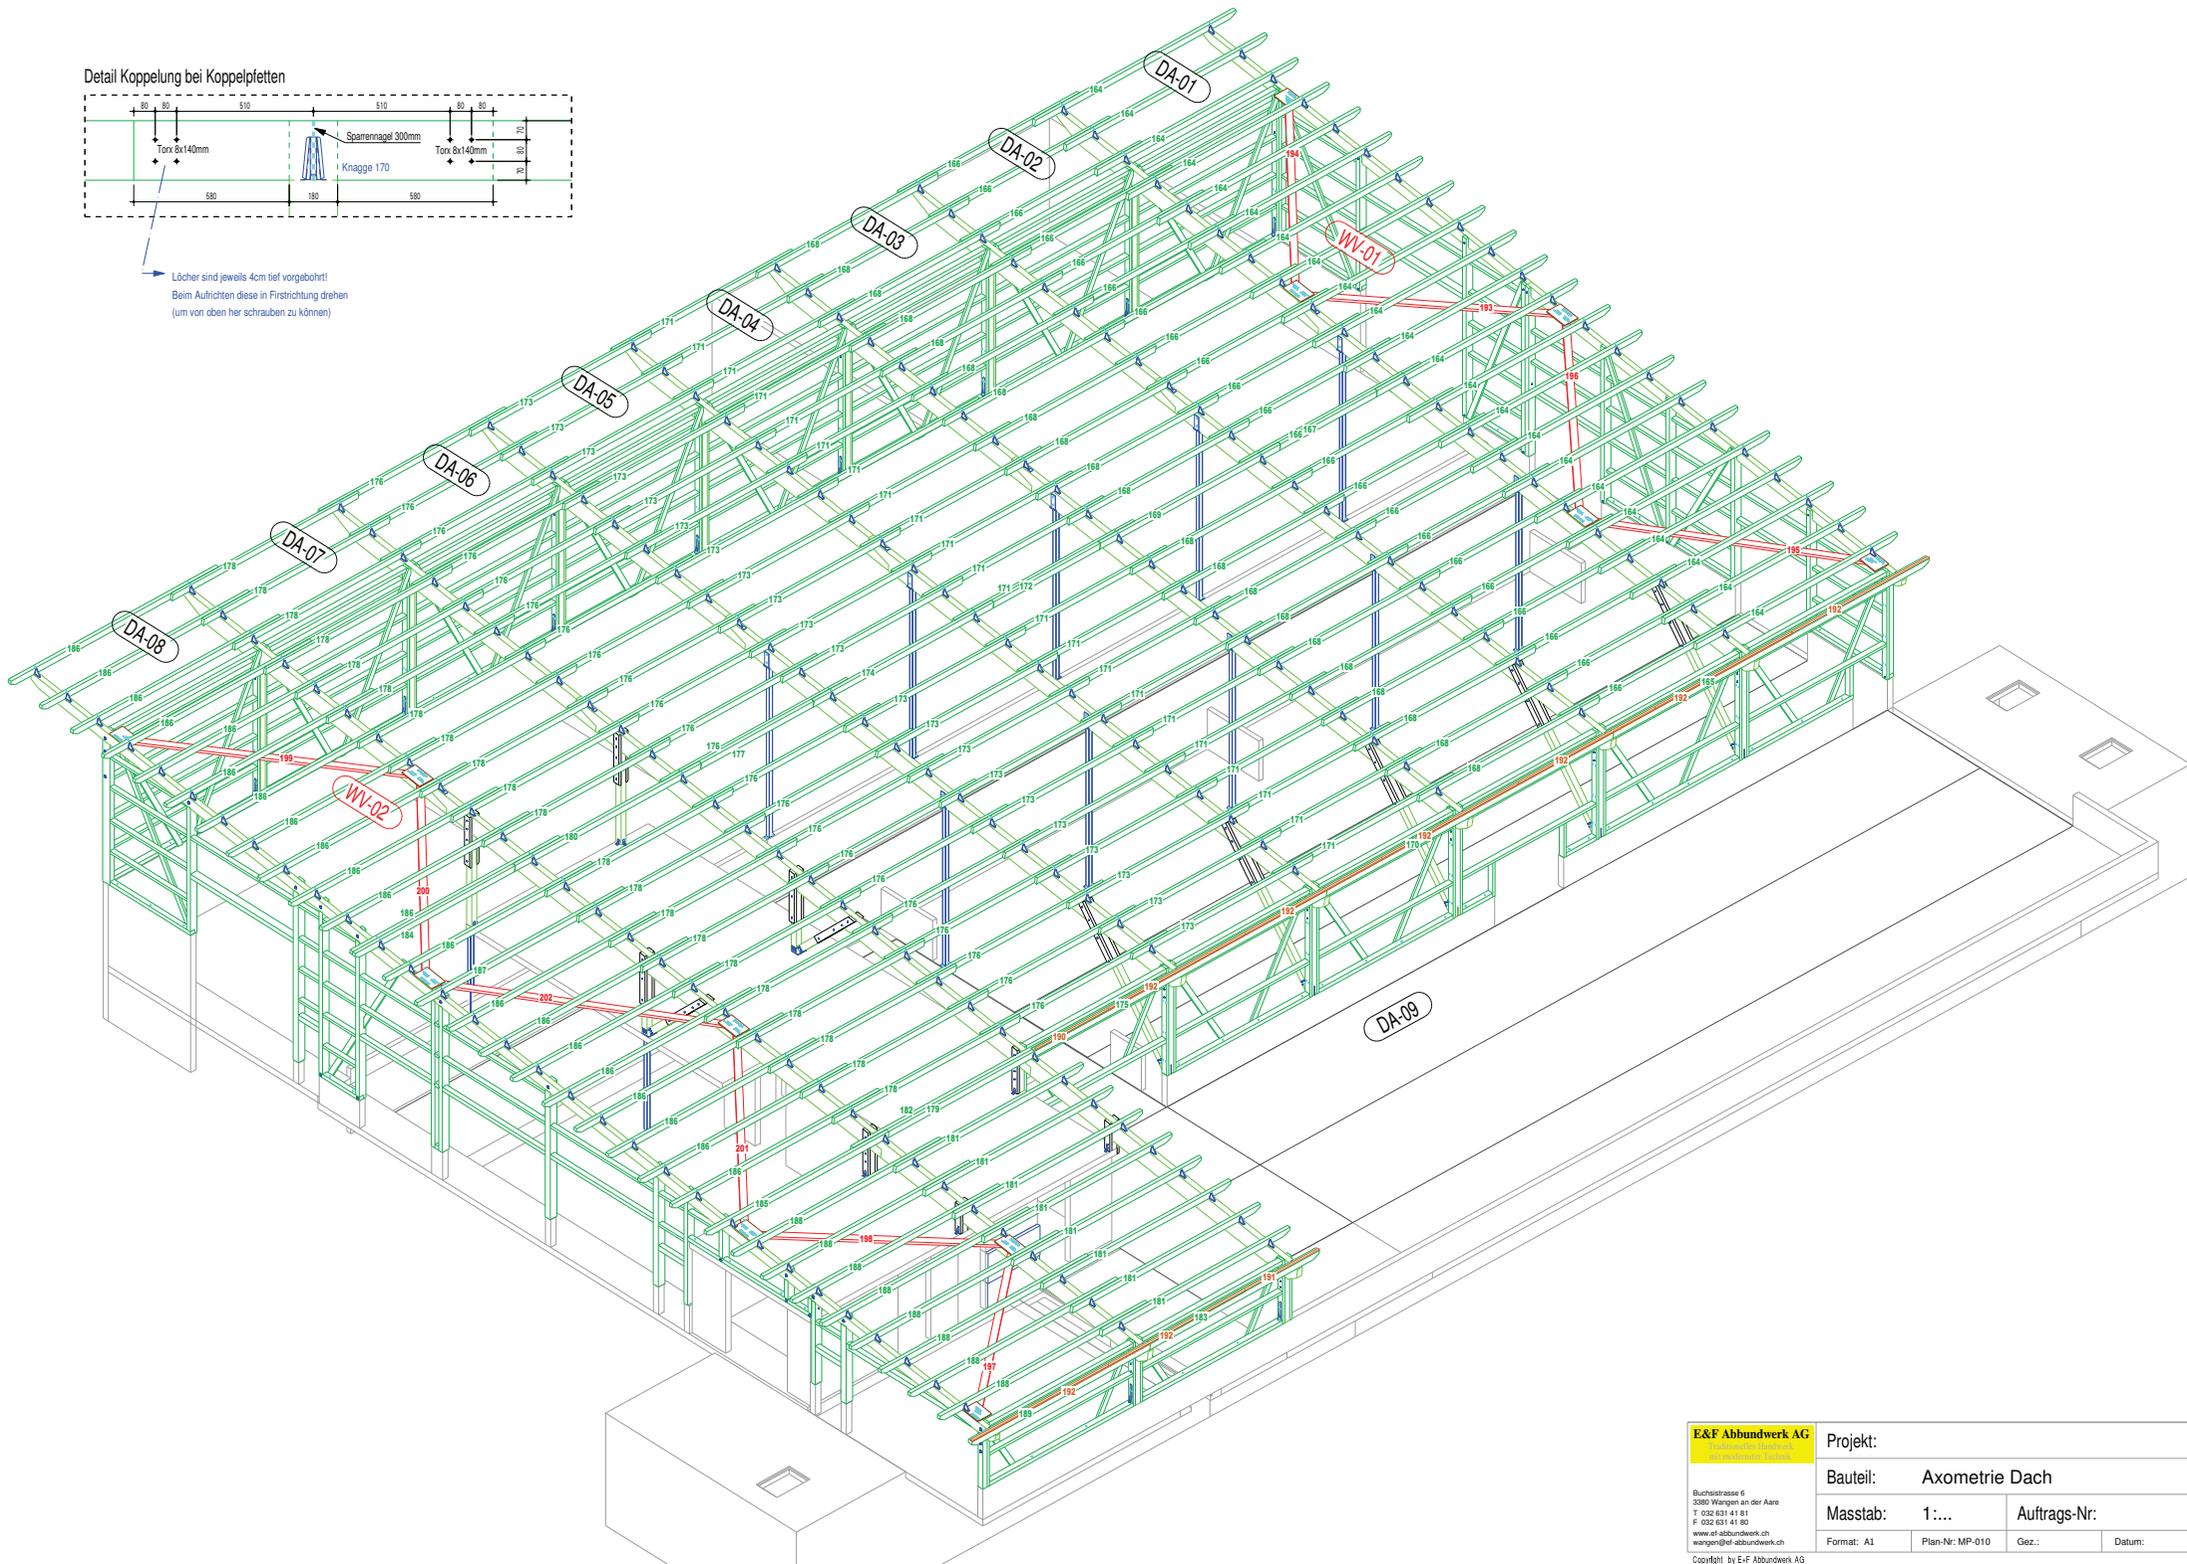

E&F Abbundwerk AG

Buchhofstrasse 6  
 3380 Wangen an der Aare  
 T 032 631 41 81  
 F 032 631 41 80  
 www.ef-abbundwerk.ch  
 wangen@ef-abbundwerk.ch

Copyright by E-F Abbundwerk AG

Projekt:	Axometrie Dach		
Bauteil:	1...	Auftrags-Nr:	
Masstab:	Format: A1	Plan-Nr: MP-010	Gez.:
			Datum: